
風俗営業1号　図面の参考モデル

架空店舗　SAMPLE

01　平面図　部屋の用途・寸法・出入口・家具の配置

2026年11月5日 作成

実在の店舗・許可済み図面ではありません。寸法・設備は説明用の仮定であり、このまま申請には使用できません。

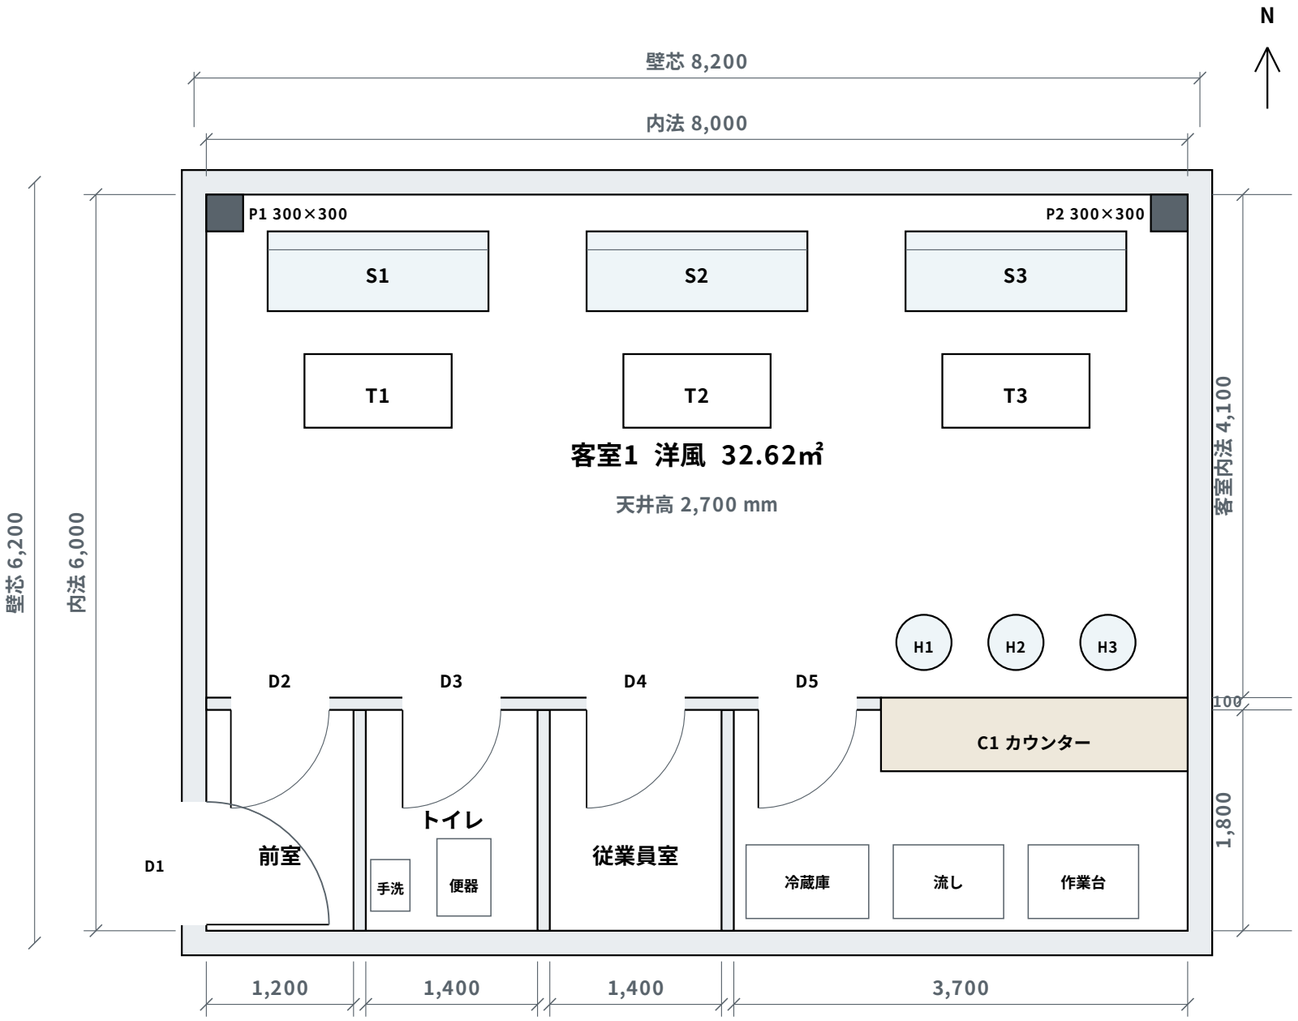

南側の縦間仕切り厚さ 各100（3枚）　単位 mm

縮尺 1:50（A3・100%印刷時）

0　1 m　2 m

このモデルの条件

店名：ラウンジ サンプル（架空）

建物：鉄筋コンクリート造1階の一区画

営業所床面積：50.84㎡（外周壁の壁芯で算定）

客室：洋風1室 32.62㎡（内法・柱を控除）

外壁：200 mm　間仕切り：100 mm

窓・衝立・カーテン・客室内の間仕切り：なし

図面に合わせて確認すること

① 寸法は壁芯か内法か、単位とともに明記します。

② 各室の用途、ドアの開く向き、家具の位置を記載。

③ 家具・建具は同じ記号で補足図や設備表と照合。

④ 前室から客室へ通じるD2は施錠設備なし。

D1・D2は不透明扉・通常閉鎖と仮定。

扉の開放時も含め、外からの見通しは現場確認。

見通しと安全性は現場でも確認

ソファ等の高さは補足図に示します。高さだけで適否は決まりません。照明、家具、柱、装飾等の実際の状態を確認してください。避難・消防・建築・食品衛生上の適合は、このモデルでは判定していません。

法第2条第1項第1号の接待飲食営業が対象。性風俗関連特殊営業の届出図面とは区別してください。

平面・求積・設備の3図＋補足図という説明用の構成です。提出先が求める図面・記載方法・追加資料を確認してください。


風俗営業1号　図面の参考モデル

架空店舗　SAMPLE

02　求積図　営業所と客室の範囲・計算式

2026年11月5日 作成

実在の店舗・許可済み図面ではありません。寸法・設備は説明用の仮定であり、このまま申請には使用できません。

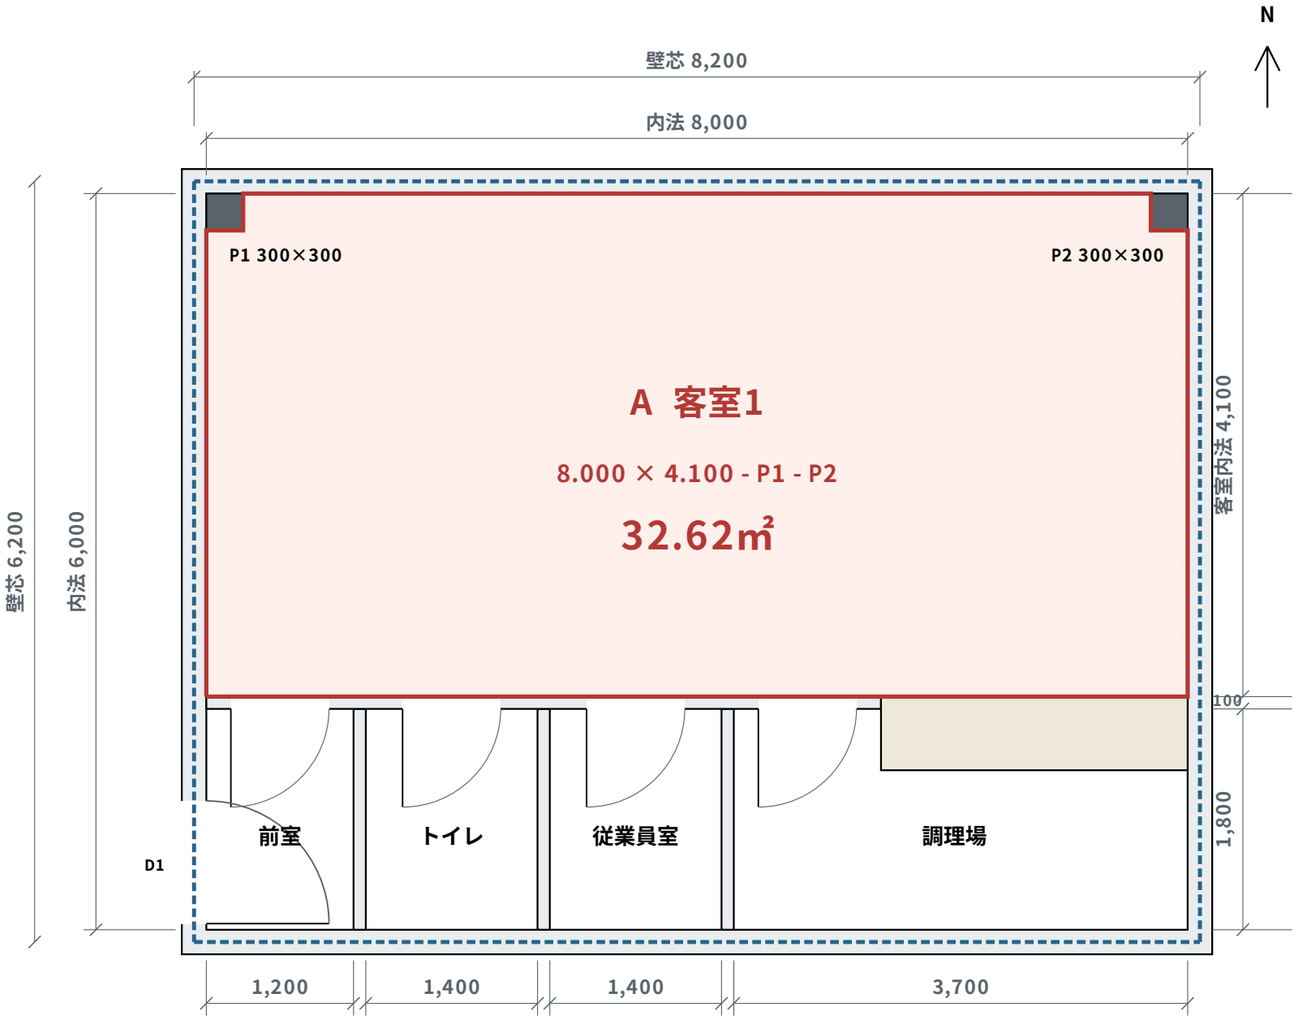

南側の縦間仕切り厚さ 各100（3枚）　単位 mm

縮尺 1:50（A3・100%印刷時）

0　1 m　2 m

営業所床面積　青の破線

壁芯寸法で囲んだ営業所全体を算定します。

8.200 m × 6.200 m ＝ 50.84㎡

外壁の外寸8.400 m × 6.400 mではありません。

客室床面積　赤の実線

区分	計算式（m）	面積
A 矩形	8.000 × 4.100	32.80㎡
P1 柱	0.300 × 0.300	-0.09㎡
P2 柱	0.300 × 0.300	-0.09㎡
客室1	32.80 - 0.09 - 0.09	32.62㎡

赤線の南端は客室の内法境界です。
前室・トイレ・従業員室・調理場と、客が位置しない
カウンター内側を、客室面積に含めていません。
客室内の通常のテーブルや椅子は、柱と同じ扱いで
機械的に控除するのではなく、客室範囲を確認します。

計算と申請書をそろえる

申請書の営業所面積・各客室面積・客室数を、図面の
範囲と計算にそろえます。実測値と管轄の算定方法を
確認し、丸める前の数値で計算してから転記します。

法第2条第1項第1号の接待飲食営業が対象。性風俗関連特殊営業の届出図面とは区別してください。
平面・求積・設備の3図＋補足図という説明用の構成です。提出先が求める図面・記載方法・追加資料を確認してください。


風俗営業1号　図面の参考モデル

架空店舗　SAMPLE

03　照明・音響設備配置図　記号・位置・数量・規格

2026年11月5日 作成

実在の店舗・許可済み図面ではありません。寸法・設備は説明用の仮定であり、このまま申請には使用できません。

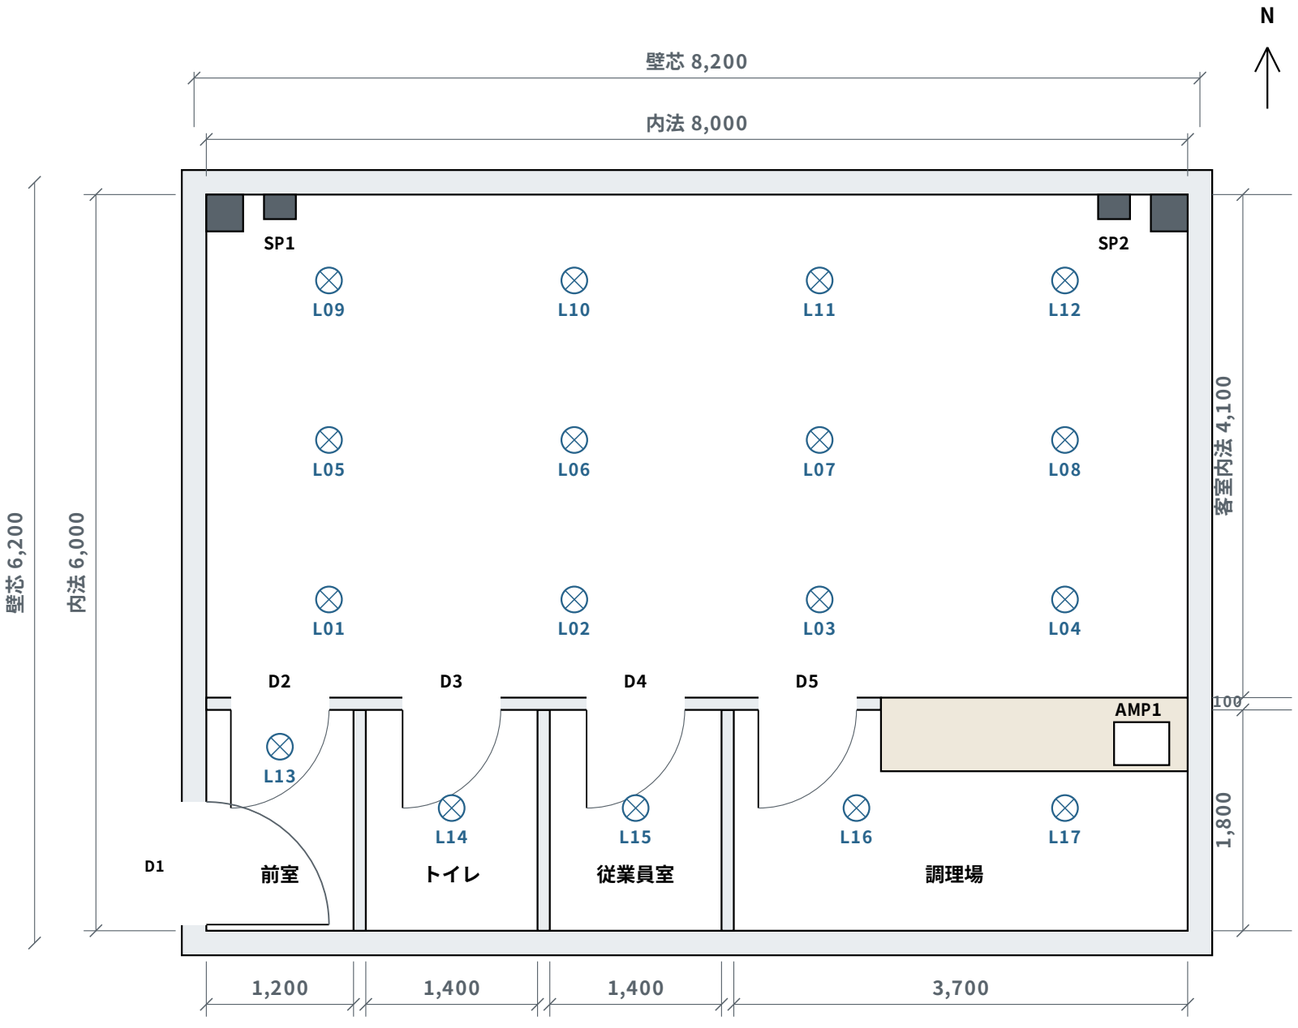

南側の縦間仕切り厚さ 各100（3枚）　単位 mm

縮尺 1:50（A3・100%印刷時）

0　1 m　2 m

設備表　すべて架空の仕様

記号	設備・規格	数量
L01-L12	LEDダウンライト 10 W／天井埋込	12基
L13-L15	LEDダウンライト 8 W／天井埋込	3基
L16-L17	LEDシーリング 12 W／天井付	2基
SP1・SP2	スピーカー 定格入力30 W／壁付	2台
AMP1	アンプ 定格出力20 W × 2 ch	1台

照明の取付高さ：床から2,700 mm

スピーカー中心：床から2,400 mm

アンプ：調理場内C1上、設置底面高さ900 mm

調光器：なし（モデル設定）

W数から照度や騒音の適合は判断できません

1号営業は、規定の測定方法による照度が
5ルクス以下にならない構造・設備であることが必要。
本図は照度計算・実測・騒音測定をしていません。
実物の器具の型番、配光、取付位置や室内仕上げを
確認し、必要な測定と管轄への確認を行います。

騒音・振動は営業地の条例に従って確認します。
器具の数・記号は図面、一覧表、申請書で統一します。

風俗営業1号　図面の参考モデル

架空店舗　SAMPLE

04　補足図　建具・家具・壁の内容と参考資料

2026年11月5日 作成

実在の店舗・許可済み図面ではありません。寸法・設備は説明用の仮定であり、このまま申請には使用できません。

家具の形状と寸法　mm　縮尺なし

S1-S3 ソファ 3台



幅1,800 × 奥行650 × 高さ850

T1-T3 テーブル 3台



幅1,200 × 奥行600 × 高さ650


H1-H3 丸椅子 3脚



直径450 × 高さ700

ソファは背もたれ最上部、椅子は座面、カウンターは天板上端までの高さを表示。

C1 カウンター 1台

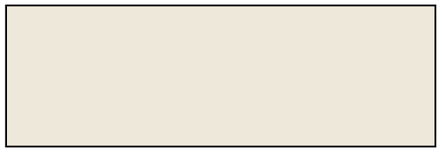

幅2,500 × 奥行600 × 高さ900


その他の仮定

冷蔵庫：1,000 × 600 × H850
流し：900 × 600 × H850
作業台：900 × 600 × H850
SP：幅260 × 奥行200 × H300
AMP：幅450 × 奥行350 × H100

建具表　平面図の記号と対応

記号	場所・寸法（mm）	仕様
D1	外部出入口　W1,000 × H2,100	不透明片開き／通常閉鎖・施錠設備あり
D2	前室-客室　W800 × H2,100	不透明片開き／通常閉鎖・施錠設備なし
D3	トイレ　W800 × H2,100	片開き／室内側に施錠設備あり
D4	従業員室　W800 × H2,100	片開き／施錠設備なし
D5	調理場　W800 × H2,100	片開き／施錠設備なし

壁断面の表示例　模式図・縮尺なし

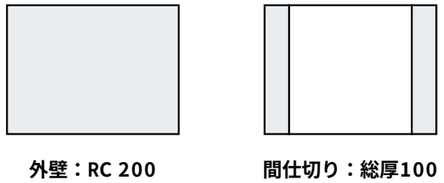

外壁：RC 200

間仕切り：総厚100

外壁はRC 200 mm、追加の防音材なしという仮定。
間仕切りは石こうボード12.5 mm＋空間75 mm＋石こうボード12.5 mm。天井までと仮定します。
これは遮音性能を保証する仕様ではありません。
実申請では現況の材質・厚さ・開口部を確認します。

公式資料を参考に新規作成しました

長崎県警　1号カフェー許可申請の記載例 ↗

京都府警　営業所平面図の記載例 ↗

兵庫県警　風俗営業等の規制概要・手続 ↗

e-Gov　風営法施行規則 第7条等 ↗

警察庁　解釈運用基準 2026年7月1日版 ↗

PDFの資料名をクリックすると公式資料が開きます。
参考例の寸法・面積・台数は転用せず、全図共通の架空条件で計算し直しています。
周囲の略図や、建物内の営業所位置を示す図などはこのセットに含みません。実所在地に合わせて準備。
兵庫県の提出方法は、兵庫県警の最新案内と管轄へ。

法第2条第1項第1号の接待飲食営業が対象。性風俗関連特殊営業の届出図面とは区別してください。
平面・求積・設備の3図＋補足図という説明用の構成です。提出先が求める図面・記載方法・追加資料を確認してください。